



РАЗВЕРТКА 2-2

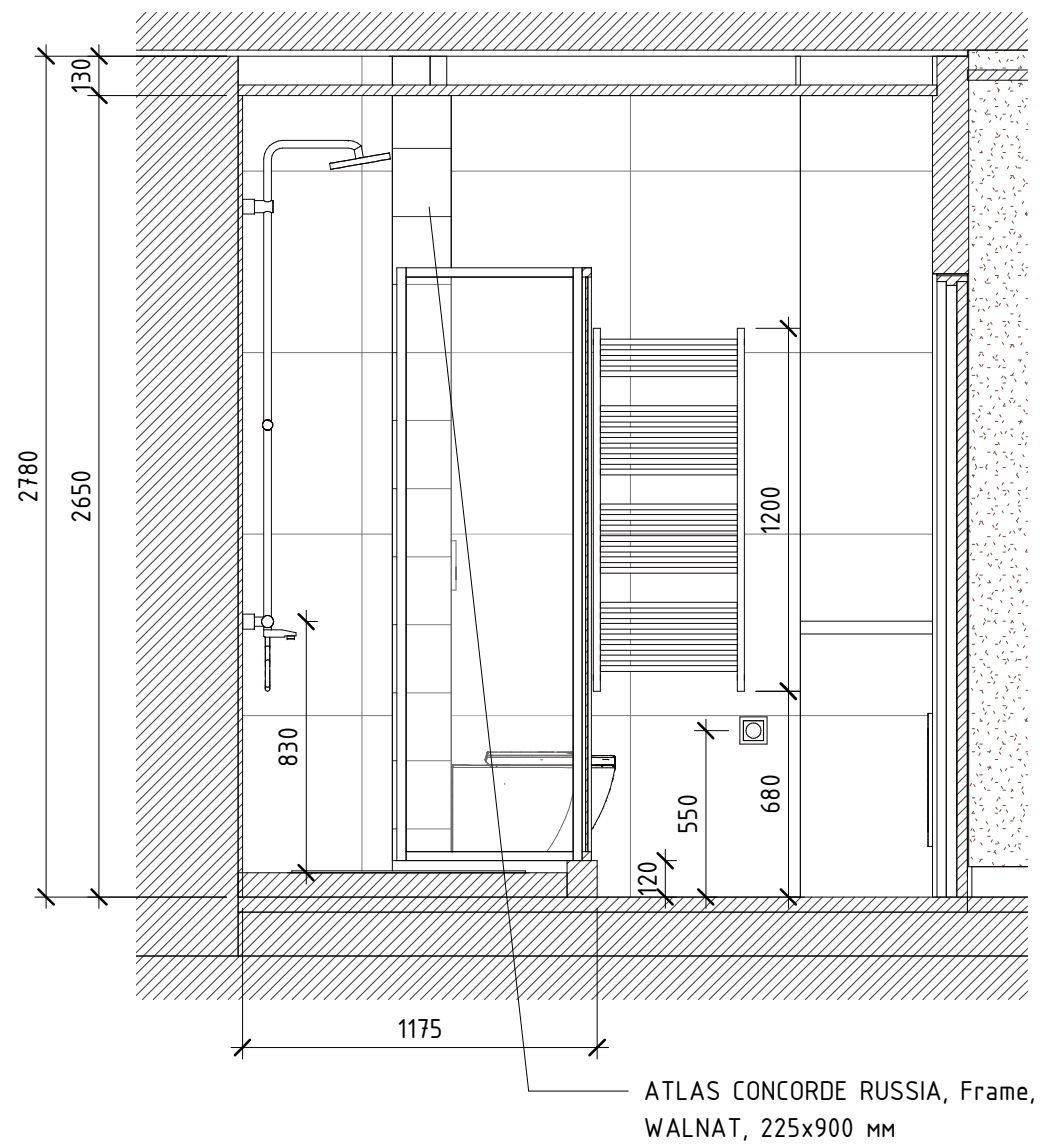

РАЗВЕРТКА 2'-2'

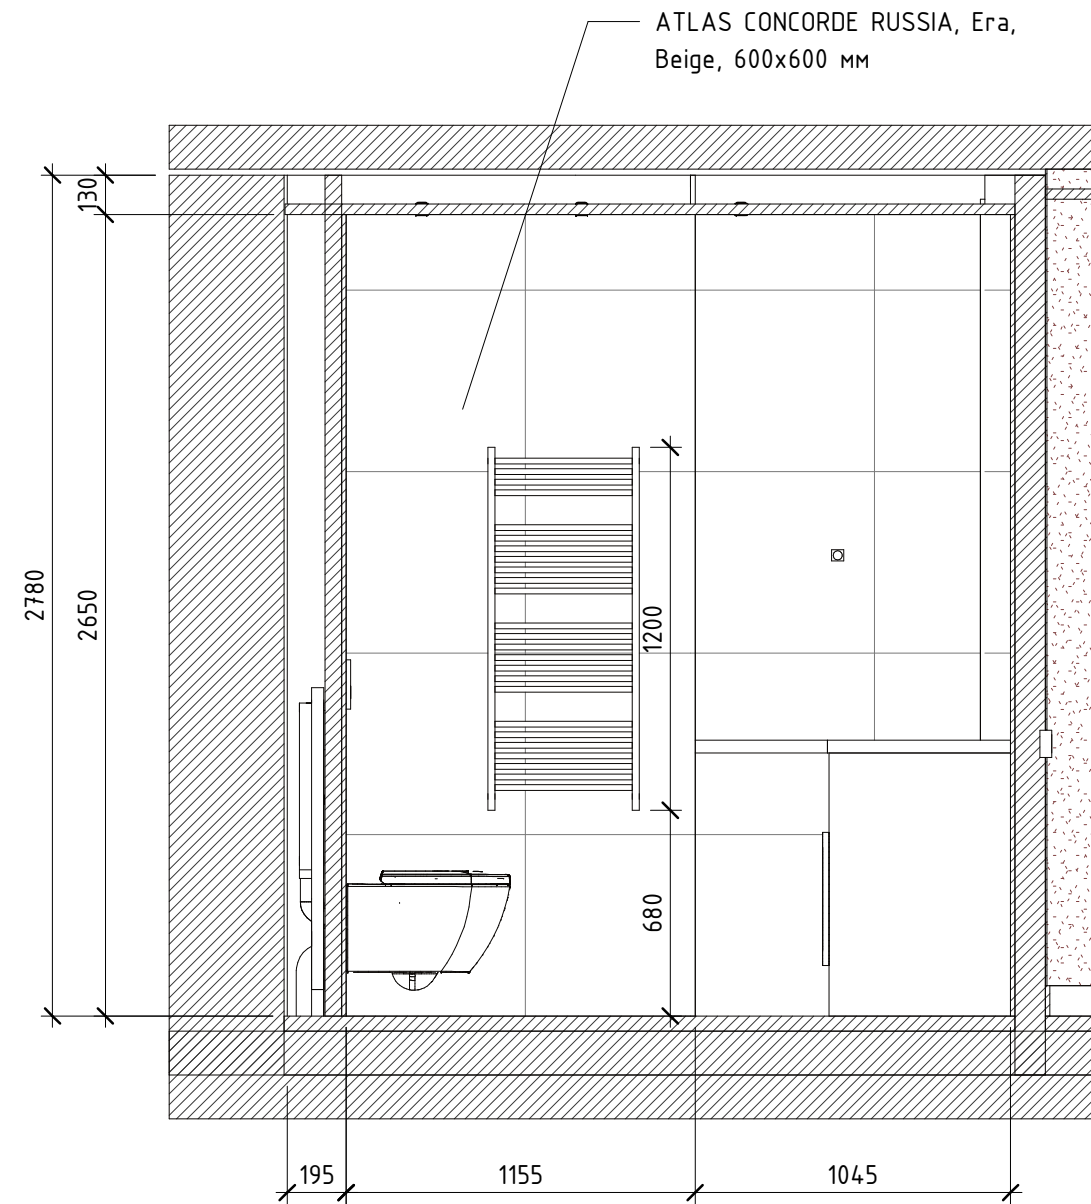

Согласовано


Взам.инв. №

Подпись и дата


Инв.№ подл.

Согласовано	Фамилия	Подп.	Дата	Дизайн-проект частной квартиры			
Должность				Московская обл. г.Химки	Стадия	Лист	Листов
Руководит.					РД	30	
Архитектор	Буланченкова			Санузел. План. Развертка 2-2, 2'-2'. Лист 2.	ARCHASPETTO		
Архитектор	Щурова						
Заказчик							

РАЗВЕРТКА 3-3

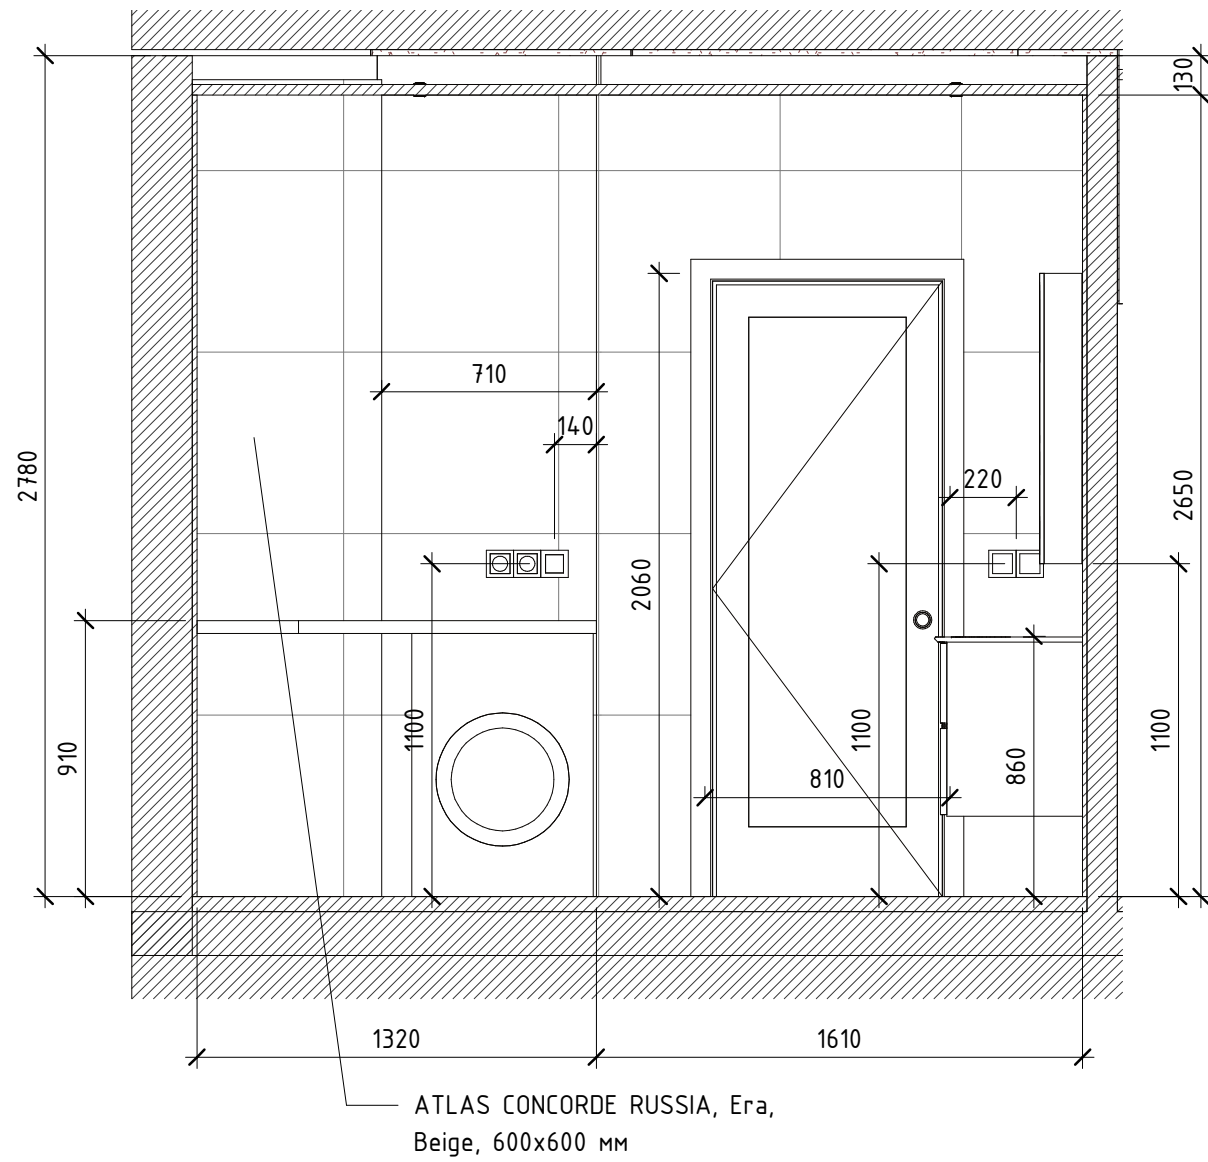

РАЗВЕРТКА 4-4

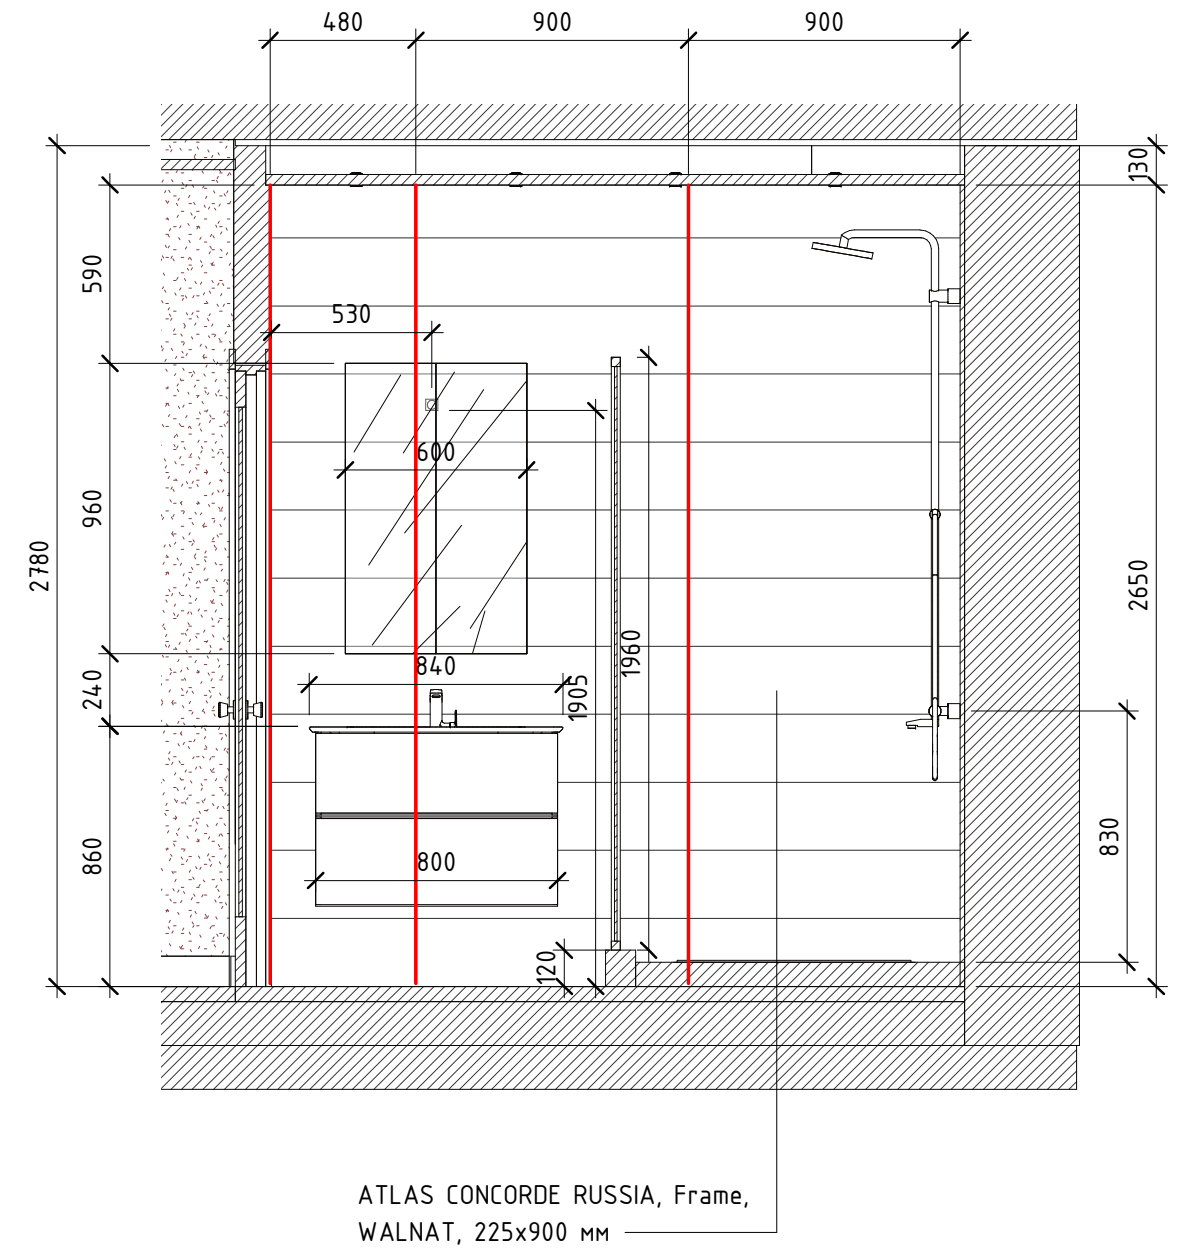

Согласовано

Взам.инв. №

Подпись и дата

Инв.№ подл.

Согласовано	Фамилия	Подп.	Дата	Дизайн-проект частной квартиры			
Должность				Московская обл. г.Химки	Стадия	Лист	Листов
Руководит.					РД	31	
Архитектор	Буланченкова			Санузел. План. Развертка 3-3, 4-4. Лист 3.	ARCHASPETTO		
Архитектор	Щурова						
Заказчик							

Формат 1 : 25